RZUT PARTERU

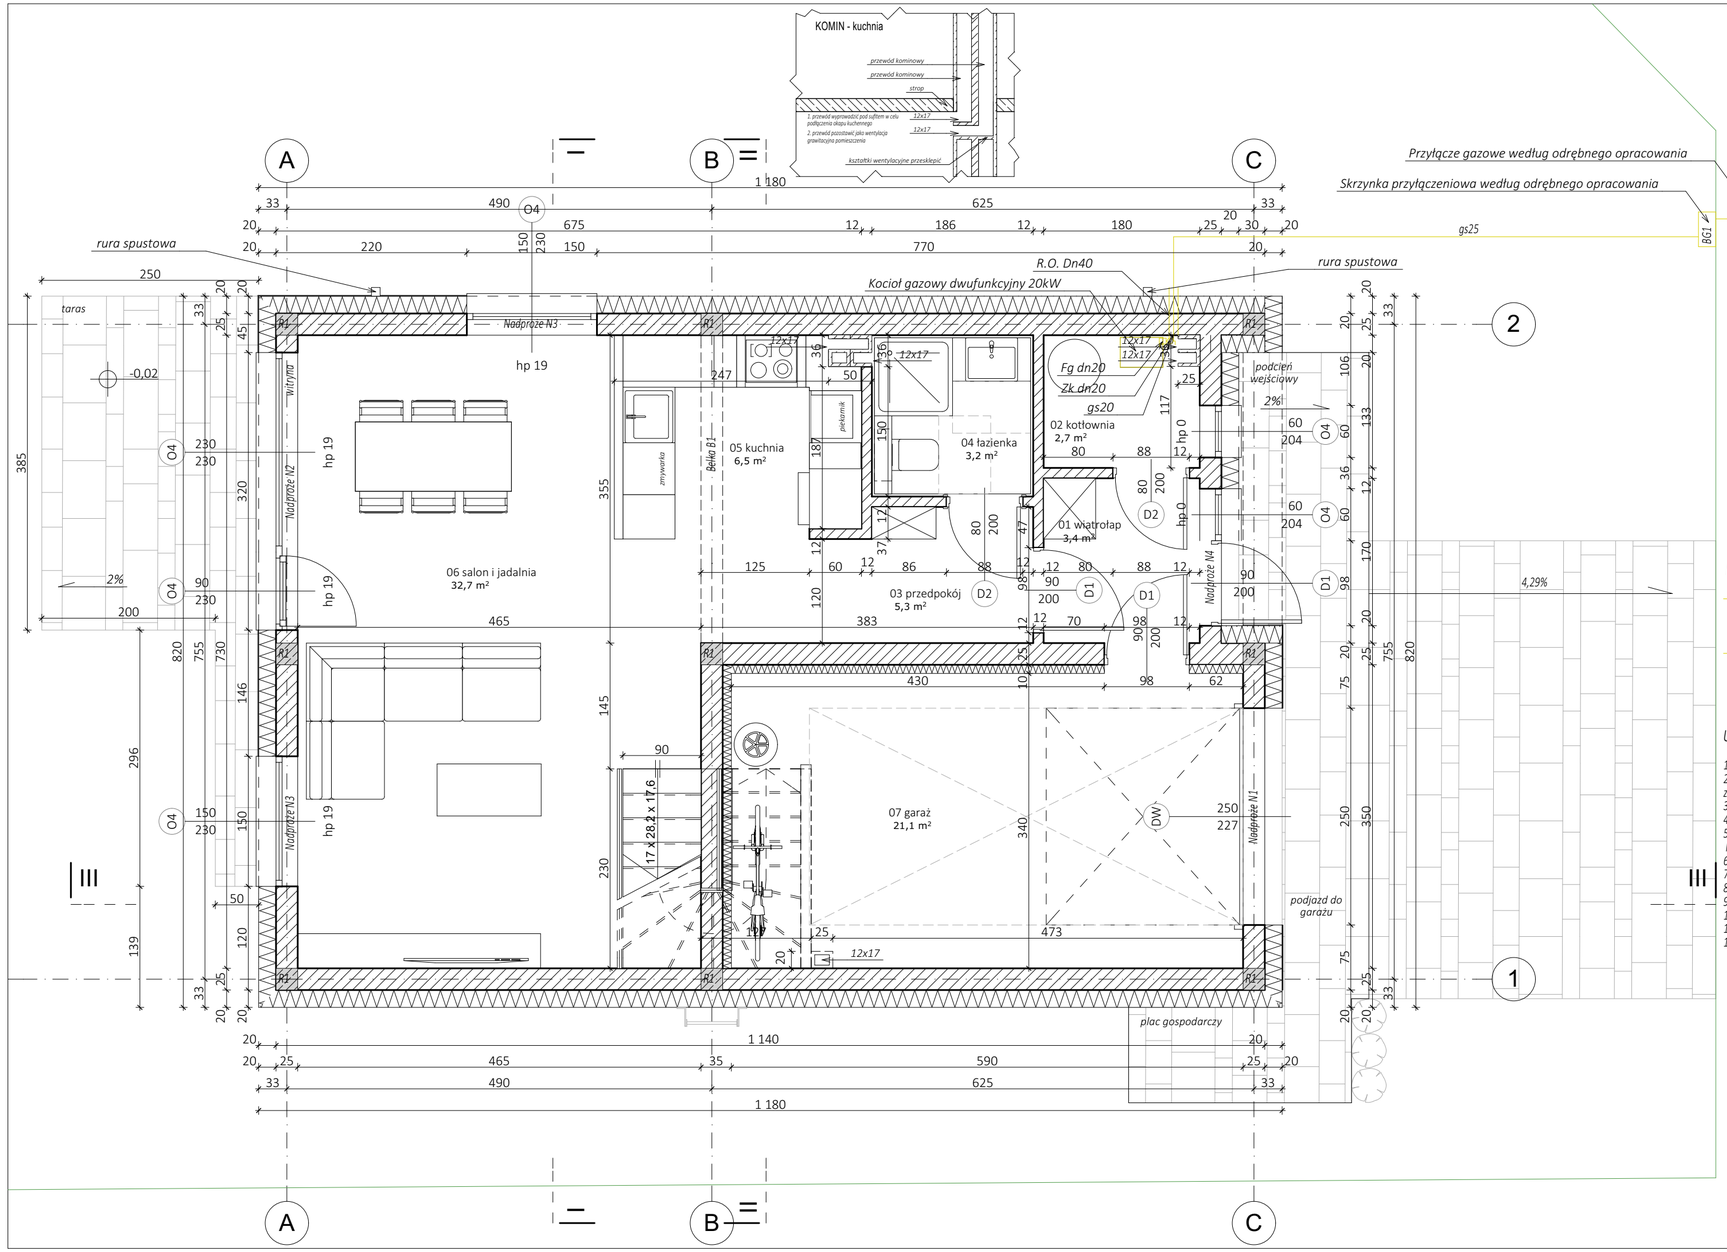

Schemat instalacji gazowej

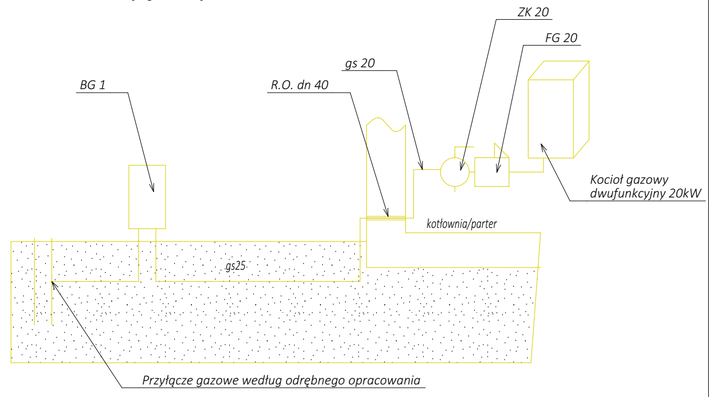

LEGENDA:

gs25	*rura stalowa przewodowa bez szwu dn25.*
BG1	*skrzynka przyłączeniowa gazu*
gs20	*rura stalowa bez szwu dn20.*
ZG20	*zawór gazowy kulowy*
FG20	*filtr gazowy*

UWAGI:

1. *Przyłącze gazowe według odrębnej dokumentacji.*
2. *Rurociąg od skrzynki przyłączeniowej do budynku należy wykonać z rury stalowej przewodowej bez szwu, spawanej i zabezpieczonej antykotozyjnie, o dedniyc 25mm.*
3. *Rurociąg należy zabezpieczyć antykrazyjnie.*
4. *Minimalne przykrycie rurociągu między szkrzynką przyłączeniową a budowynkiem h=1,2m.*
5. *Przed przystąpieniem do robót wykonać wykopy kontrolne w celu dokładnej lokalizacji istniejącego uzbrojenia oraz rzędnych terenu.*
6. *Rurociąg należy oznaczyć tasmaostrzegawczą, umieszczoną nad rurociagiem.*
7. *Wszelkie niezgodności i nieścisłości uzgodnić z projektantem*
8. *Wymiary i rzędne spradzić na budowie*
9. *Rozpatrywać łącznie z rysunkiem profilu*
10. *Rozpatrywać z projektem innych branż.*
11. *Maksymalne ciśnienie gazu w instalacji 2,5kPa.*
12. *Skrzynka przyłączeniowa wyposażona jest w zawór odcinający, reduktor ciśnienia oraz licznik.*

ZESTAWIENIE POWIERZCHNI UŻYTKOWEJ		
01	wiatrołap	3,4
02	kotłownia	2,8
03	przedpokój	5,3
04	łazienka	3,2
05	kuchnia	6,5
06	salon i jadalnia	32,7
07	garaż	21,1
POWIERZCHNIA UŻYTKOWA PARTER		75,0 m²
1.01	sypialnia	13,9
1.02	sypialnia	13,0
1.03	przedpokój	8,5
1.04	główna sypialnia	16,8
1.05	sypialnia	16,2
1.06	łazienka	6,7
POWIERZCHNIA UŻYTKOWA PIĘTRO		75,1 m²
POWIERZCHNIA UŻYTKOWA SUMA		150,1 m²

WPH BUDOWNICTWO

BUDOWA BUDYNKU MIESZKALNEGO JEDNORODZINNEGO Z NIEZBĘDNĄ INFRASTRUKTURĄ ORAZ WEWNĘTRZNĄ INSTALACJĄ GAZU

DZIAŁKA NR EWID. 300/2 Tychy / Czułów ul: Narcyzów.
Inwestor: WPM Budownictwo Sp. z o.o. ul. Marszałka Piłsudskiego 12.

	IMIĘ I NAZWISKO	NR UPRAWNIEŃ	PODPIS	DATA OPRACOWANIA
ARCHITEKT	mgr inż. arch. WITOLD RUDECKI	4/03/SLOKK		07/2025
KONSTRUKTOR	mgr inż. WOJCIECH SZOPA	SLK/5699/PWOK/14		
INSTALATOR	tech. MAREK ORŁOWSKI	UAN-VIII-7342/179/92		SKALA 1:50
FAZA	PROJEKT BUDOWLANY			
BRANŻA	ARCHITEKTURA			NR RYSUNKU A 02
NAZWA RYSUNKU	RZUT PARTERU			