



ELEWACJE


ELEWACJA PÓŁNOCNA

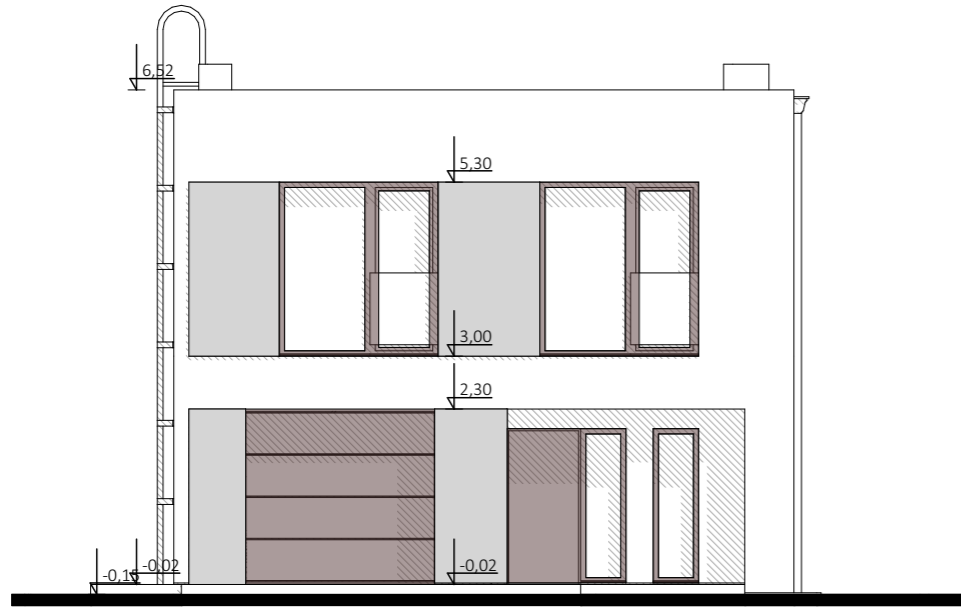


ELEWACJA WSCHODNIA

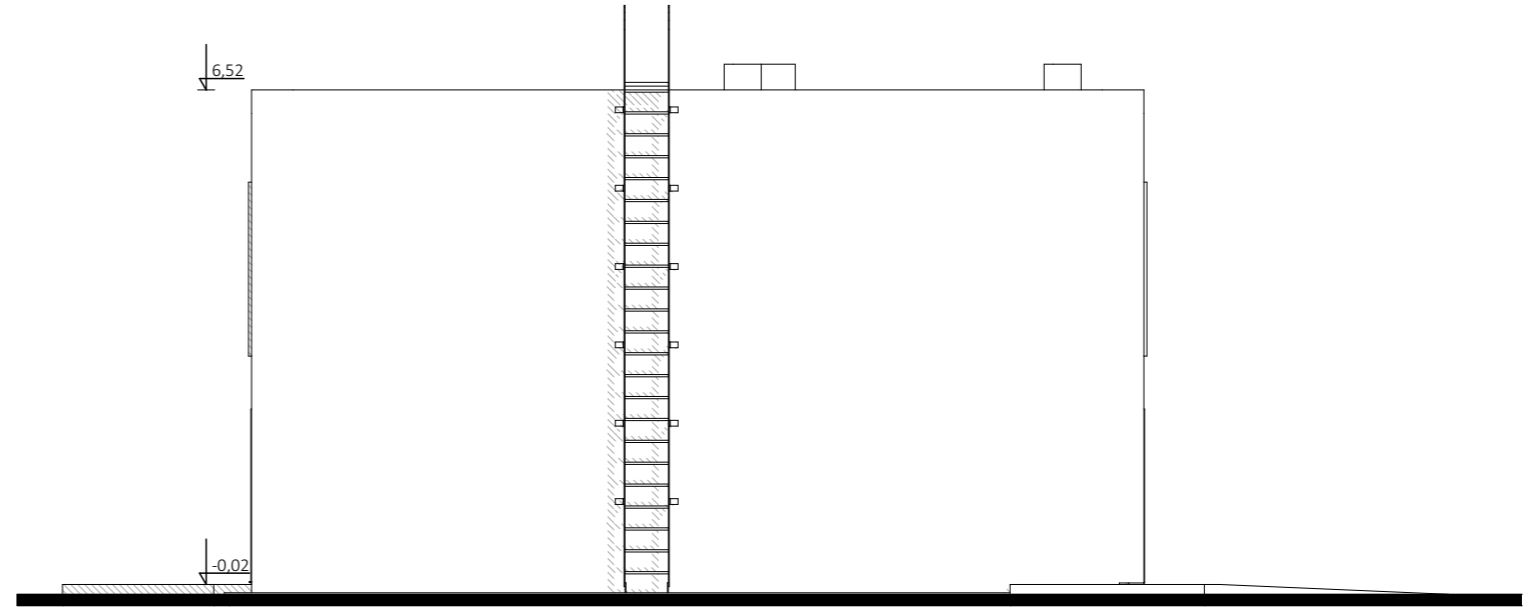

ELEWACJA POŁUDNIOWA

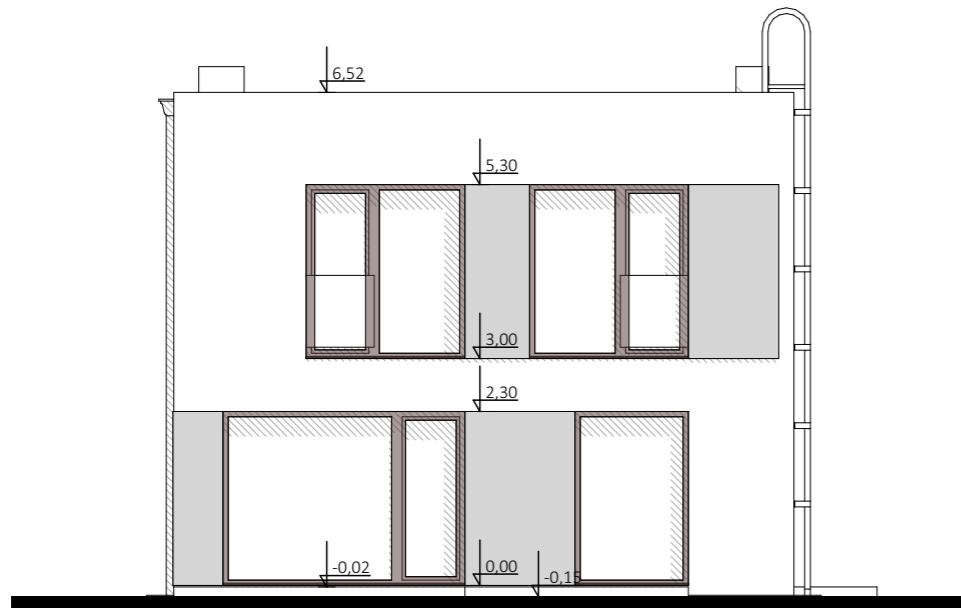

ELEWACJA ZACHODNIA

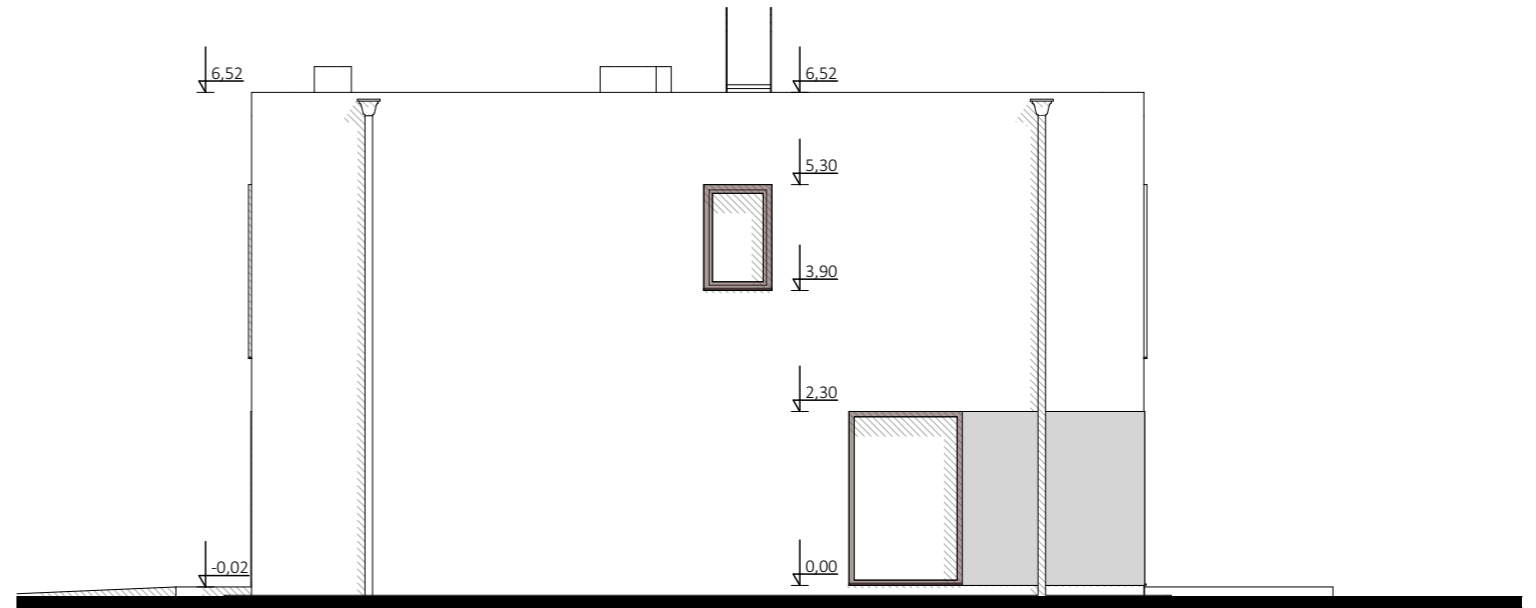



LEGENDA:


tynek cienkowarstwowy silikonowy baranek wielkość ziarna 1.5 mm

- kolor podstawowy RAL 9010
- akcenty w kolorze RAL 7038
- stolarka drewnopodobna

przejście kolorów

kolory łączymy wyłącznie w kątach wypukłych
w kątach wklęsłych jak na przykładzie poniżej

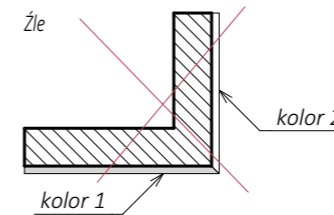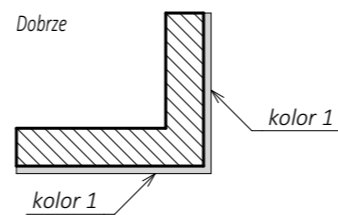

| | | | | |
|---|--|------------------|--------|------------------|
|  | BUDOWA BUDYNKU MIESZKALNEGO JEDNORODZINNEGO Z NIEZBĘDĄ INFRASTRUKTURĄ ORAZ WEWNĘTRZNĄ INSTALACJĄ GAZU | | | |
| | DZIAŁKA NR EWID. 300/2 Tychy / Czulów ul: Narcyzów. Inwestor: WPM Budownictwo Sp. z o.o. ul. Marszałka Piłsudskiego 12. | | | |
| | IMIĘ I NAZWISKO | NR UPRAWNIEŃ | PODPIS | DATA OPRACOWANIA |
| ARCHITEKT | mgr inż. arch. WITOLD RUDECKI | 4/03/SLOKK | | 07/2025 |
| KONSTRUKTOR | mgr inż. WOJCIECH SZOPA | SLK/5699/PWOK/14 | | SKALA |
| FAZA | PROJEKT BUDOWLANY | | | 1:100 |
| BRANŻA | ARCHITEKTURA | | | NR RYSUNKU |
| NAZWA RYSUNKU | ELEWACJE | | | A.08 |